


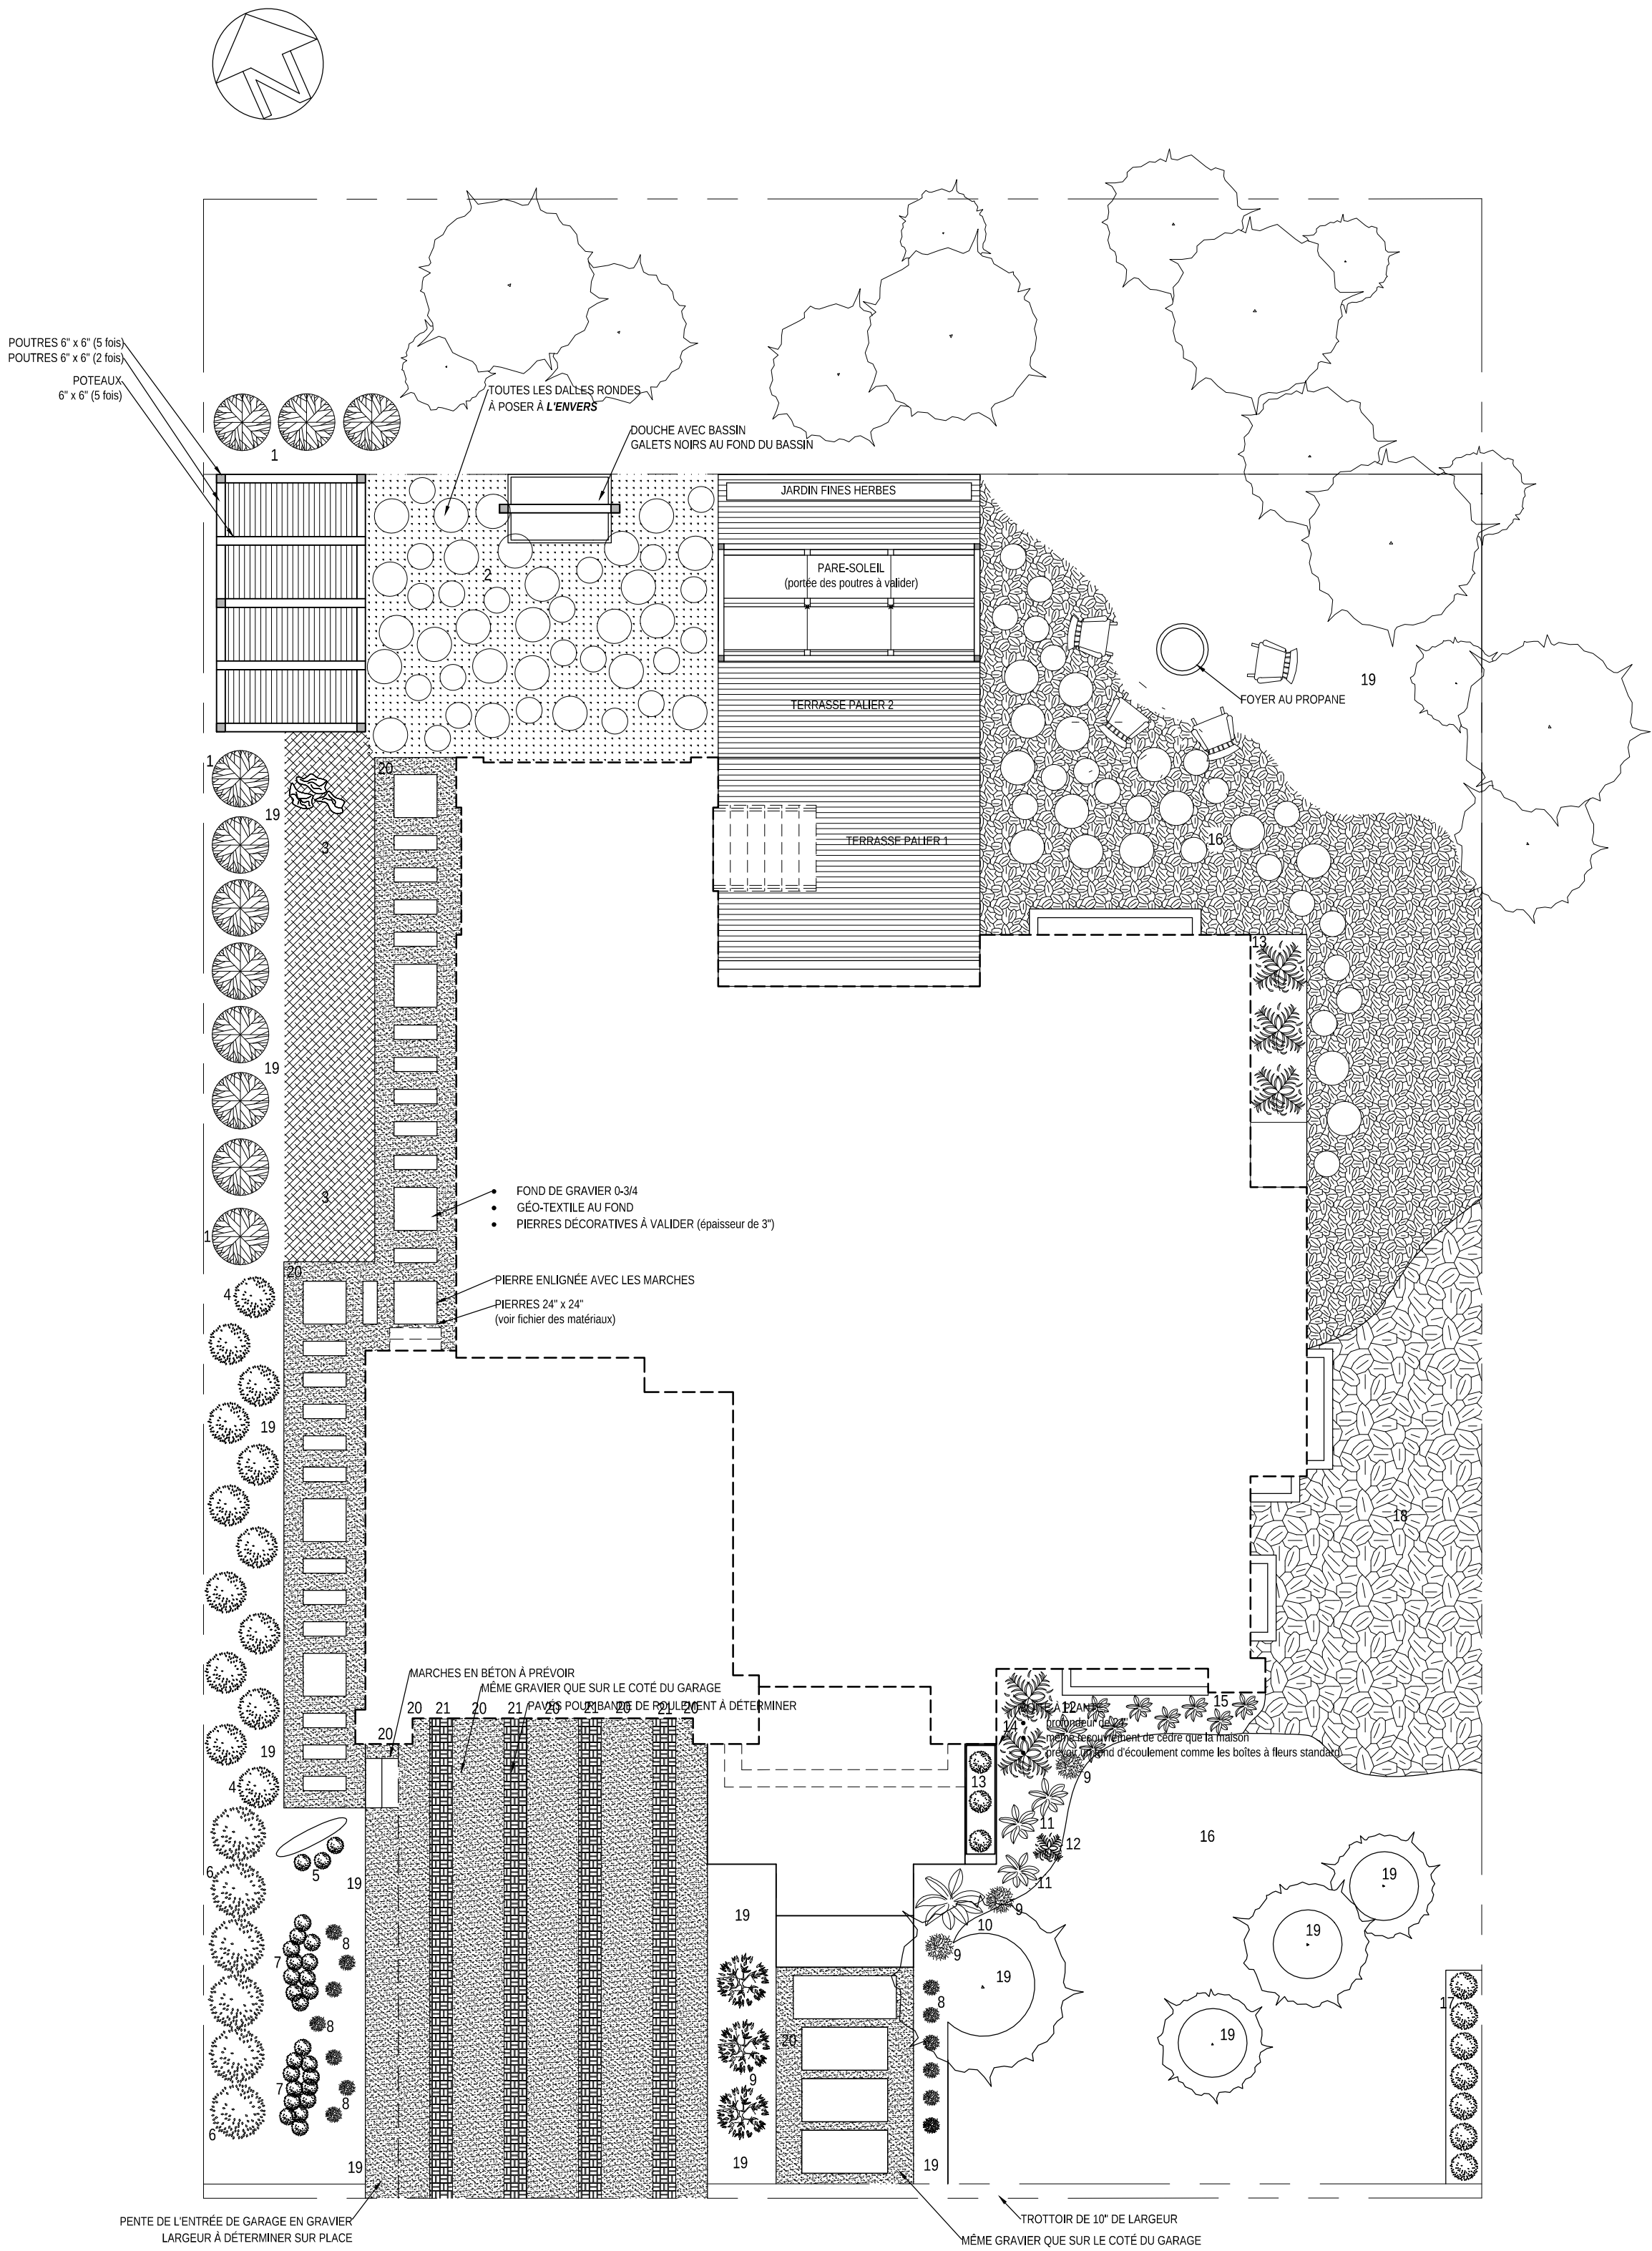

1 PLAN AMÉNAGEMENT EXTÉRIEUR
Échelle : 1/8" = 1'-0"

PROJET	AMÉNAGEMENT EXTÉRIEUR CHAMBÉRY
CLIENT	BEAUCHAMP + HAYET
DESSIN	PLAN AMÉNAGEMENT

LÉGENDE DES PLANTES

1	THUYA OCCIDENTALIS 'SMARGARD'	8	CAREX GLAUCA	15	HOSTA 'CHERRY BERRY'
2	TRÉFLE NAIN BLANC (à semer)	9	EUONYMUS ALATUS COMPACTUS 'LITTLE MOSES'	16	LYSIMACCHIA NUMMULARIA
3	À DÉTERMINER (thym serpolet roseus / coccineus / pseudoligneux / mousse)	10	HOSTA 'BLUE ANGEL'	17	SOGRASTUM NUTANS
4	CALAMAGROSTIDIS 'KARL FOERSTER'	11	HOSTA 'JUNE'	18	CONVALLARIA MAJALIS (muguet)
5	HORDEUM JUBATUM	12	ANDIATUM PEDATUM	19	PAILLIS COCO
6	MISCANTHUS SINENSIS 'BERLIN'	13	CHASMANTIUM LATIFOLIUM	20	PIERRE DÉCORATIVE BEIGE (à spécifier)
7	IMPERATA CYLINDRICA 'RED BARON'	14	OSMUNDA REGALIS	21	PAVÉ BANDE DE ROULEMENT

NOTES

- Les plans demeurent la propriété exclusive du designer et du client et ce, pour leur seul bénéfice.
- Les cotes sont centrées/centre des choses mineures ou autre.
- L'entrepreneur doit vérifier les dimensions et les cotes et aviser le designer de toute erreur ou omission avant d'entreprendre tout travail.
- Tout changement de structure doit être approuvé et signé par un ingénieur en structure.
- Les travaux doivent être conformes au "Code National du bâtiment du Canada, l'édition courante adoptée par le gouvernement du Québec, ses suppléments et documents annexes".
- mc3 studio se dégage de toute responsabilité.

DESSINÉ PAR MCD	APPROUVÉ PAR MCD
ÉCHELLE TELLE QU'INDIQUÉE	DATE 07.10.2015
TYPE AMÉNAGEMENT	PAGE 1/1



design

12078 Letellier, Montréal (QC) H3M 2Z8
T : 514.705.4954 F : 514.337.0486
courriel : mc3_studio@yahoo.ca
site web : mc3studio.com